


Südwest-Ansicht  
Sicht von der Straße zur Halle

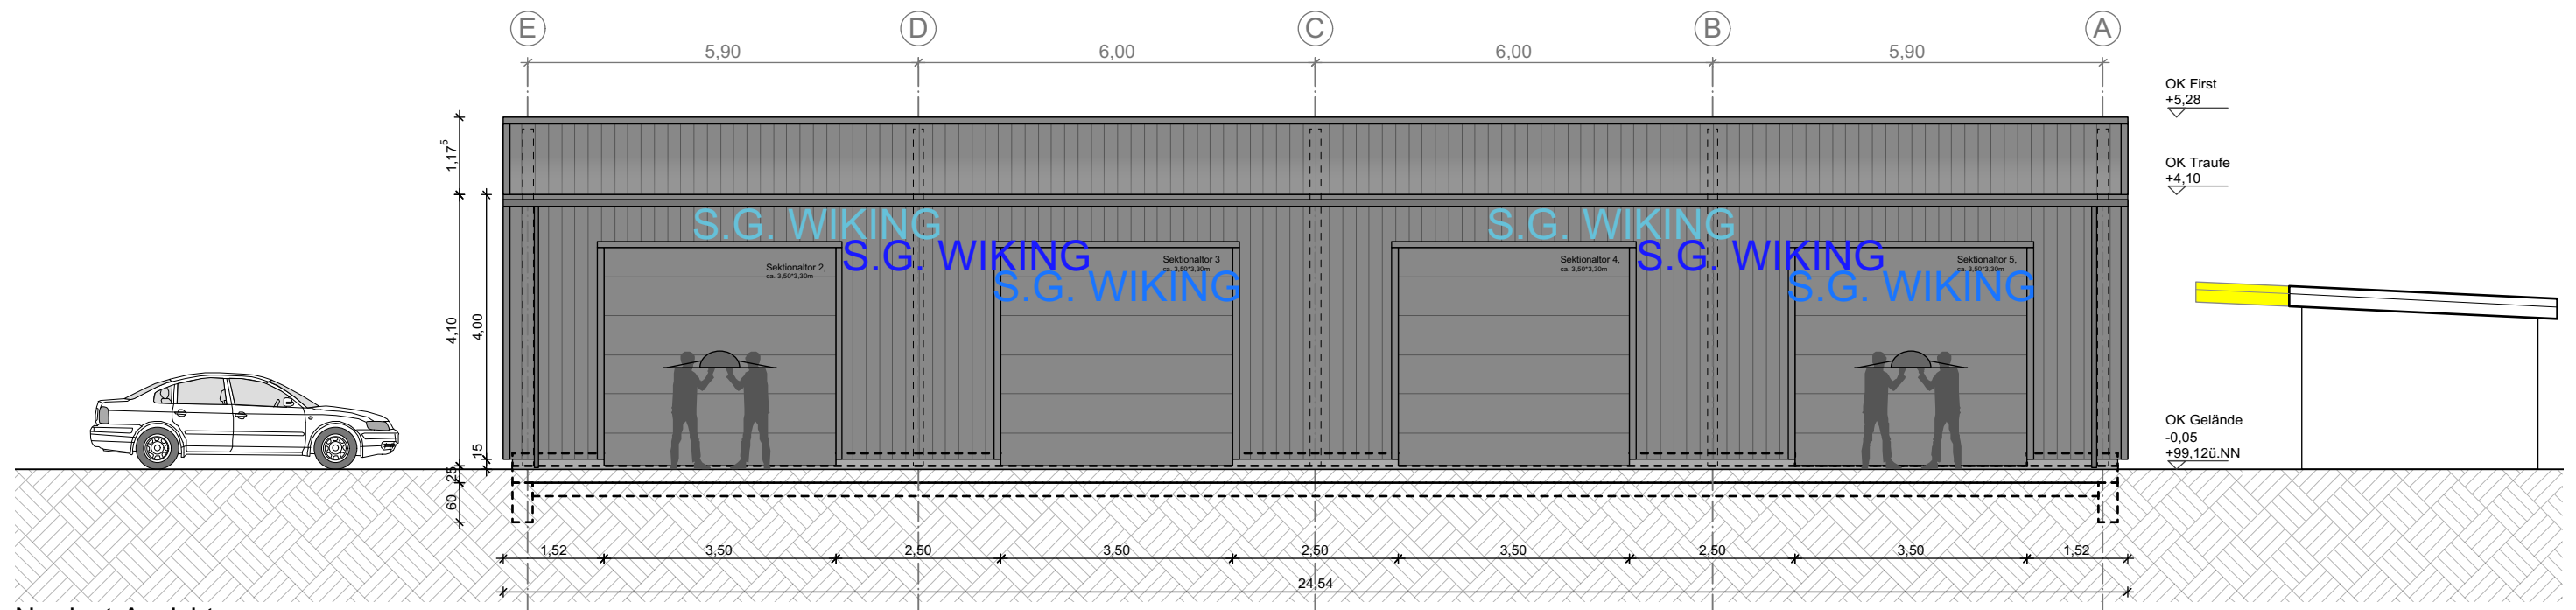

Nordost-Ansicht  
Sicht vom Main aus zur Halle